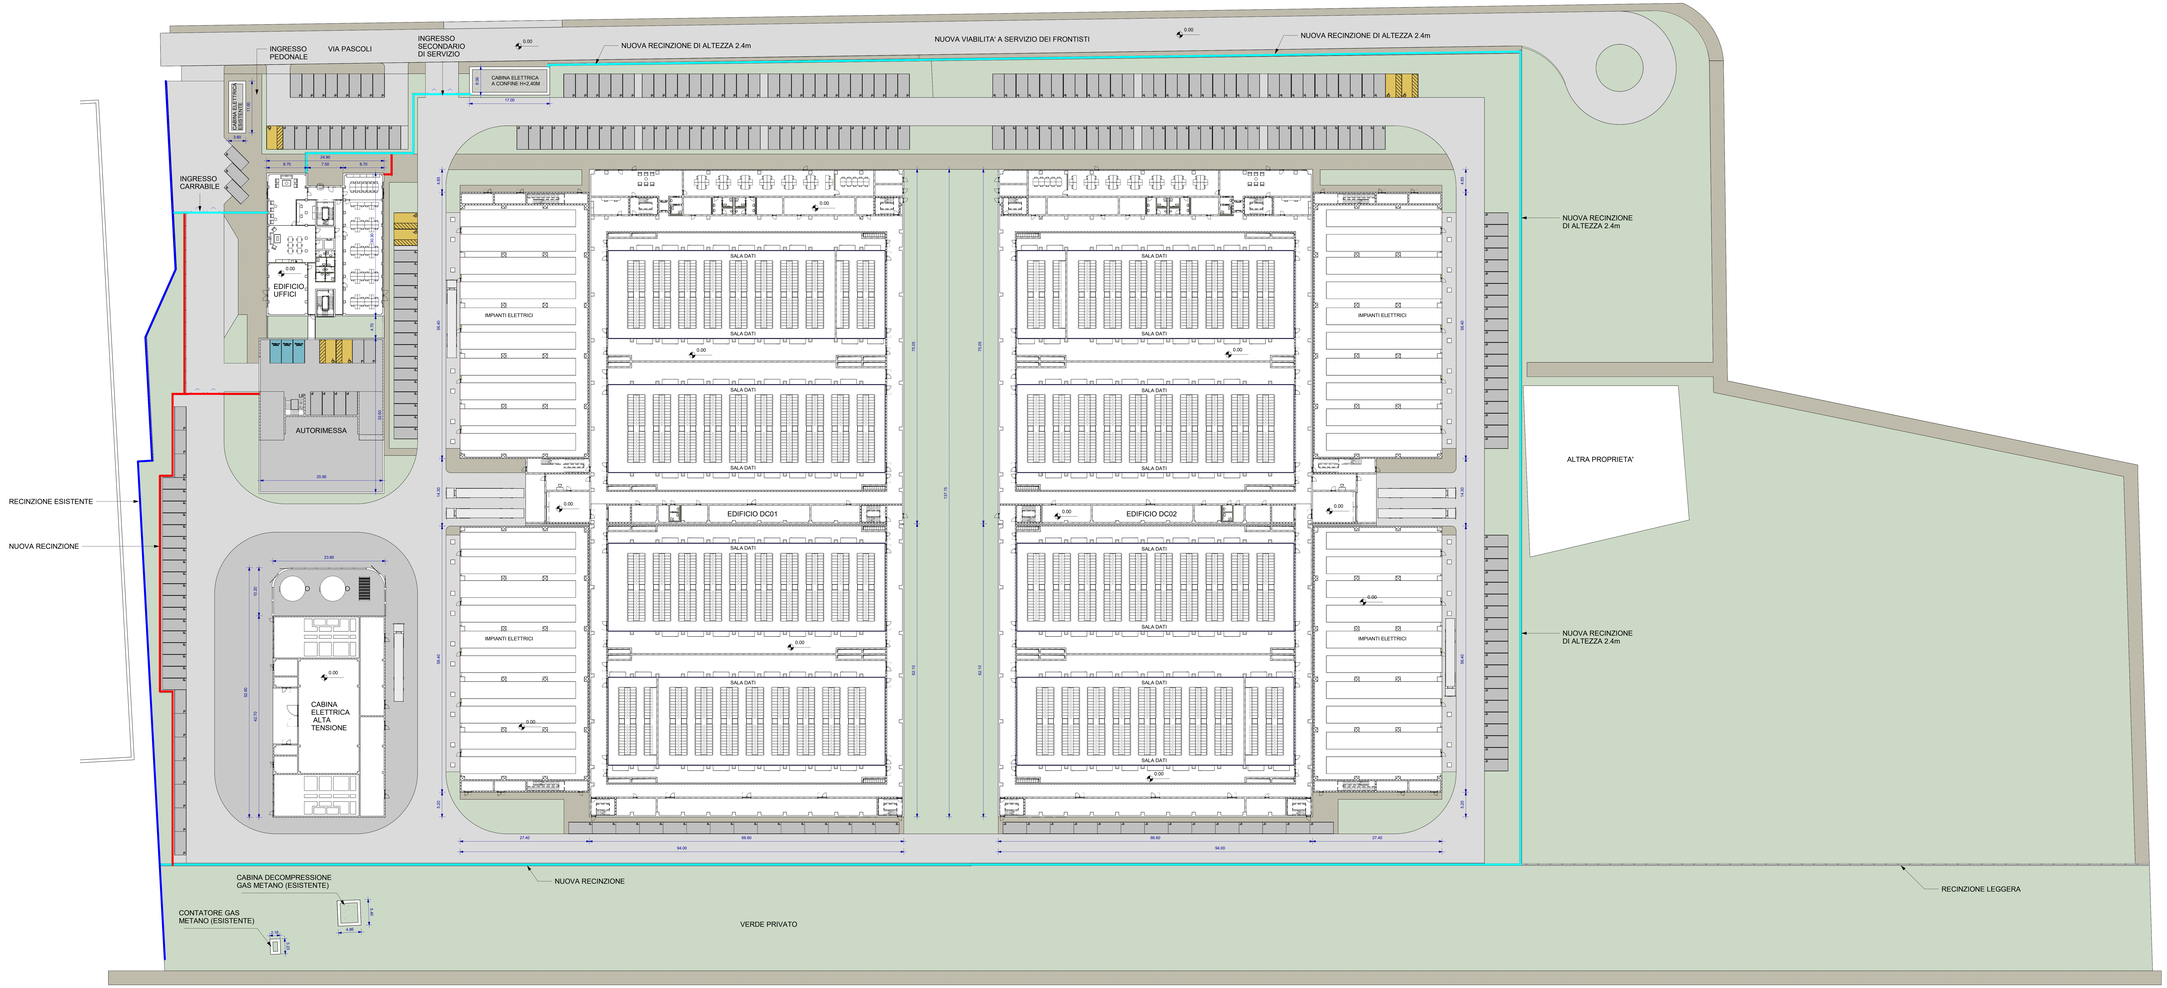

Planimetria Generale Piano Terra

1 : 300

LEGENDA

Parcheggio per disabili / Disable Parking 3500x5000

Parcheggio per auto con ricarica elettrica / Parking for plug-in vehicles

Parcheggio / Parking

Recinzione esistente

Nuova recinzione, altezza 2.4m

Nuova recinzione interna, altezza 2.4m

Il presente elaborato è valido solo in coordinamento con tutte le altre discipline specialistiche con le quali deve essere verificata la conformità. Tutte le misure ed eventuali variazioni rispetto al presente elaborato devono essere verificate in cantiere. This plan only valid in connection & coordination with the plans of all other Specialist disciplines, and must be checked for conformity with these plans. Deviations in dimensions must be clarified with the site management.

CLIENT / COMMITTENTE:

Data4
SMART & SCALABLE DATA CENTERS

Progetto / Project
DATA CENTER MIL01 VITTUONE

Località / Particolare progetto
Via Giovanni Pascoli Vittuone (MI)

DESIGN TEAM / TEAM DI PROGETTO

CONSULTING DESIGNER / PROGETTISTA
Arch. Daniele De Bellis
DBA PRO. Studio Tecnico Associato di Belluno n° 438, DBA PRO. S.P.A.
Via Rosselli 3/5
32100 BELLUNO Daniele De
Tel. +39 0437 942511 Bellis
Fax. +39 0437 942512 Architetto

STRUCTURAL DESIGN / PROGETTO STRUTTURE
Ing. Diego Sovilla
DBA PRO. S.p.A.
Viale G. G. Felissent 200, Vittorio (TV)

MEP DESIGN / PROGETTO IMP. MECCANICO ED ELETTRICO
Ing. Sacha Buselli
DBA PRO. S.p.A.
Via Natale Battaglia 10, Milano (MI)

CLIENT / COMMITTENTE
Thomas Candia De Colle
Data4 Lombardia S.p.A.
P.zza Eleonora Duse 2, 20122 Milano (MI)

COORDINATION / COORDINAMENTO
PM / Gianluca Bonadeo
BIM Manager / Ivan Ferrari
BIM Coordinator / R. Stefano

INTEGRATED DESIGN / PROGETTAZIONE COORDINATA

COMMESSA	FASE PROGETTO	ENTITÀ PAE	TIPOLOGIA	NUMERO DISEGNO
13030003	SF0	ARC	DIS	01

NOTES / NOTE:

REV.	DESCRIZIONE / DESCRIPTION / DESCRIPCIÓN DE REVISIÓN	DATA/DATE

Client / Committente: Data4 Lombardia S.p.A. - P.zza Eleonora Duse 2, 20122 Milano (MI)

DBA PRO.
A DBA GROUP COMPANY
Azienda certificata ISO 9001:2015
RINA n.5823/01/S IQNet n.IT-10010
Belluno Via Rosselli, 3/5 32100 Belluno (BL) Italy
Tel. +39 0437 942511 Fax. +39 0437 942512
Milano Via Natale Battaglia, 10 20127 Milano (MI) Italy
Tel. +39 02 36580411 Fax. +39 02 36580412

Oggetto / Object	
[MIL02] Campus di Vittuone	Commessa / Job code: 13030003
MASTERPLAN - PLANIMETRIA GENERALE	Scala / Scale: 1:300
PIANO TERRA	Disegnato / Drawn by: D.Spadazzi
[MIL02] Campus of Vittuone	Controllato / Checked by: A.Pratesi
MASTERPLAN - GENERAL SITE PLAN	Approvato / Approved by: D. De Bellis
GROUND FLOOR	

FILE NAME / NOME FILE: 13030003SF0ARCDIS01rb0

PROPERTY OF DBA PRO. S.p.A. NON UTILIZZABILE O RIPRODUCIBILE ANCHE IN PARTE, senza il consenso scritto DBA PRO. S.p.A. - Pag. 1